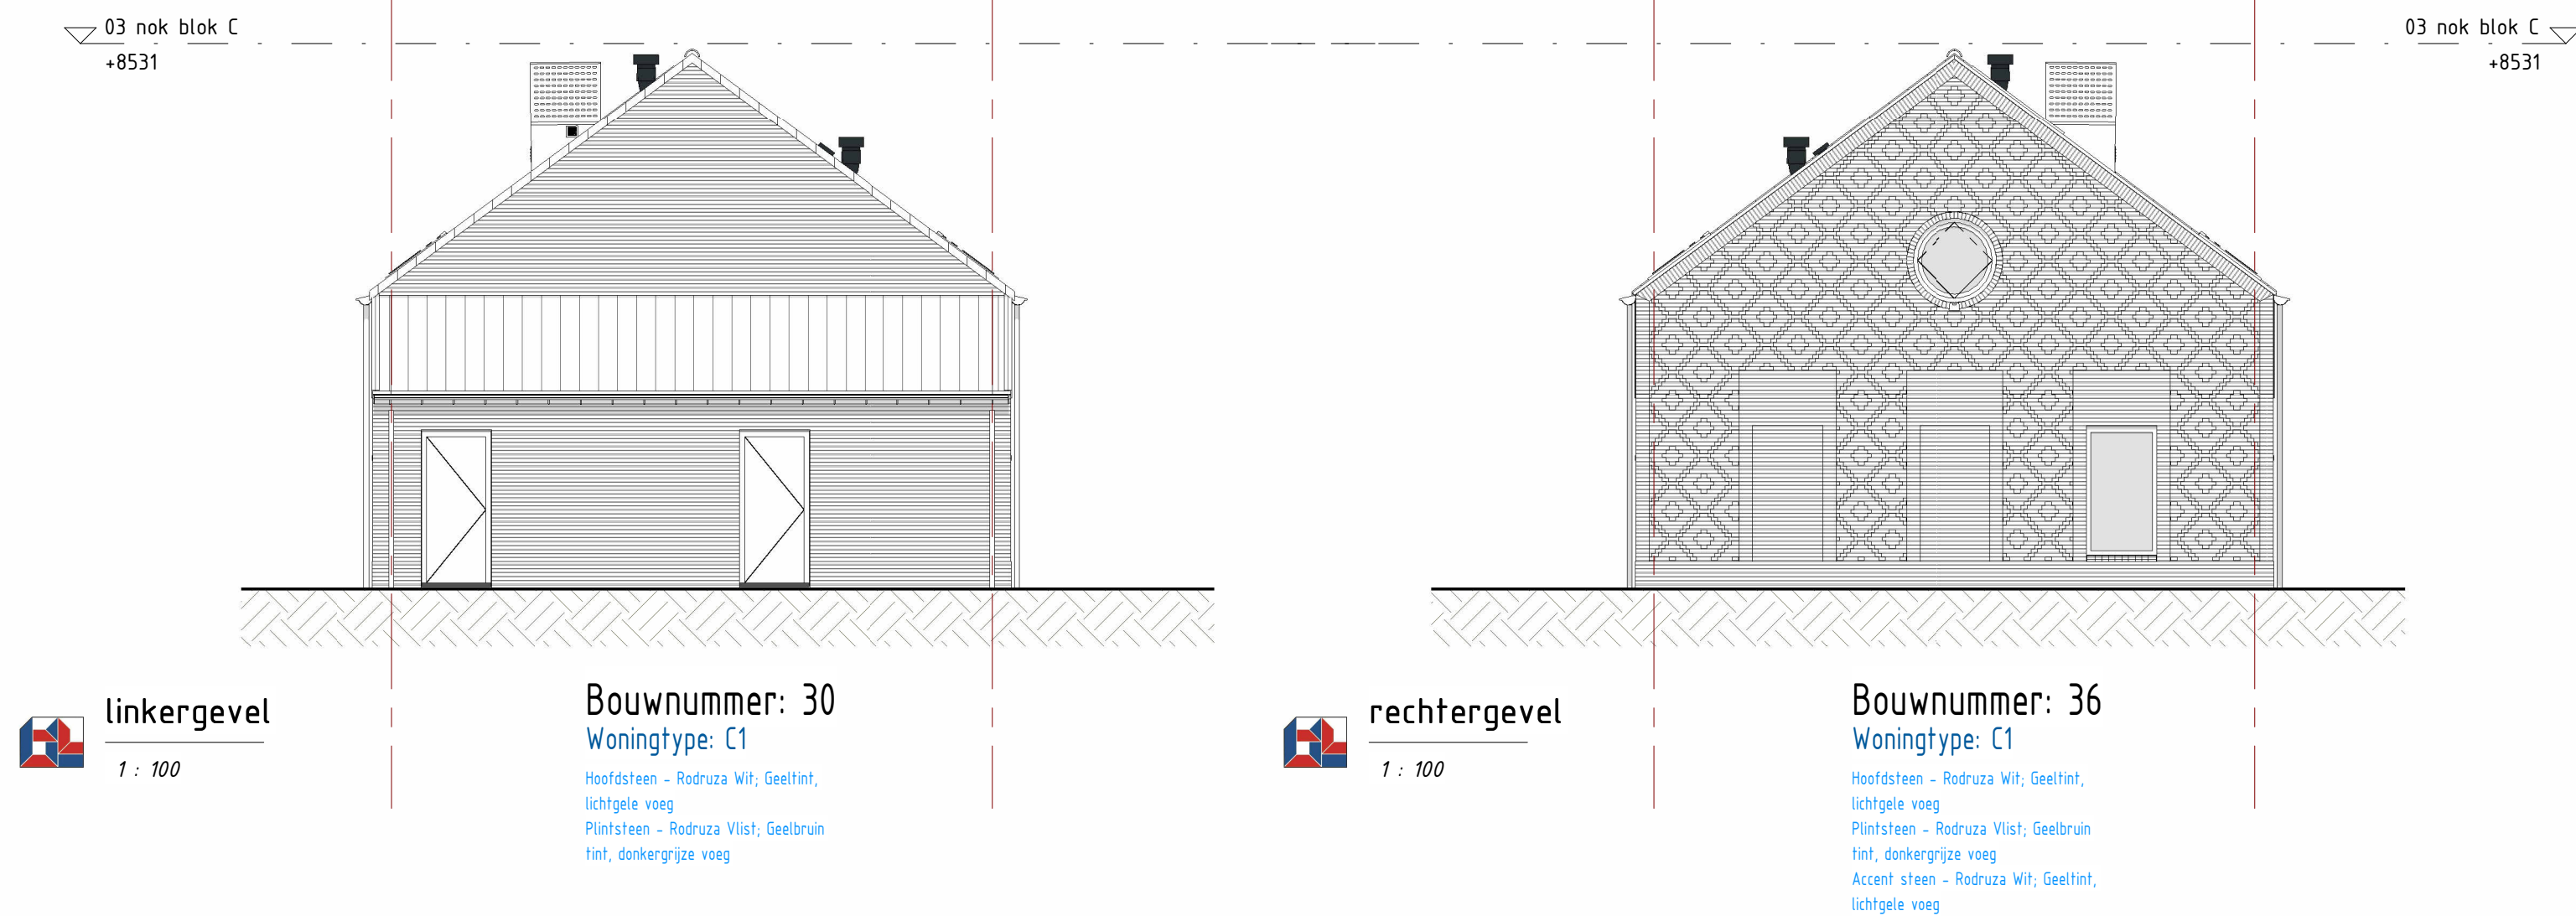
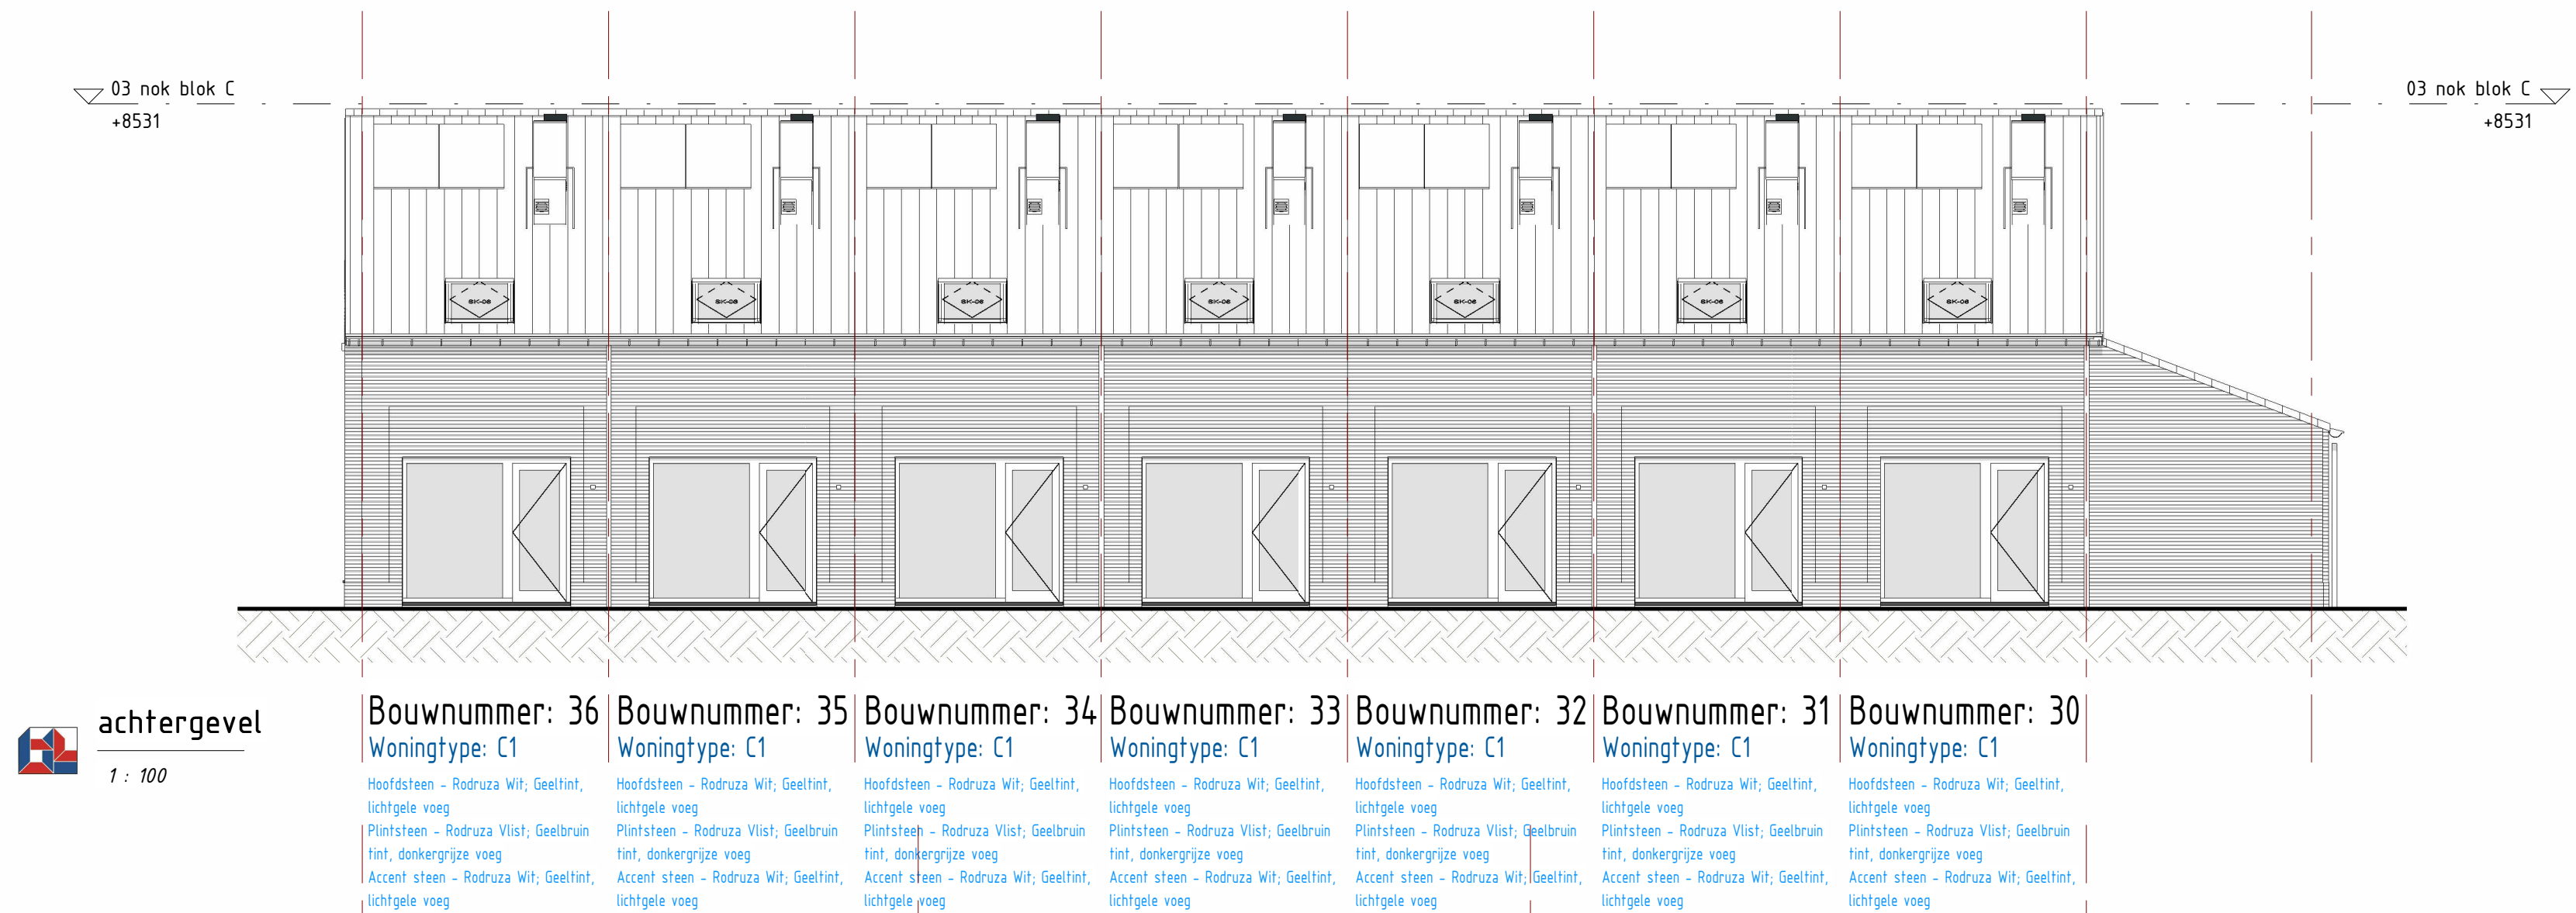
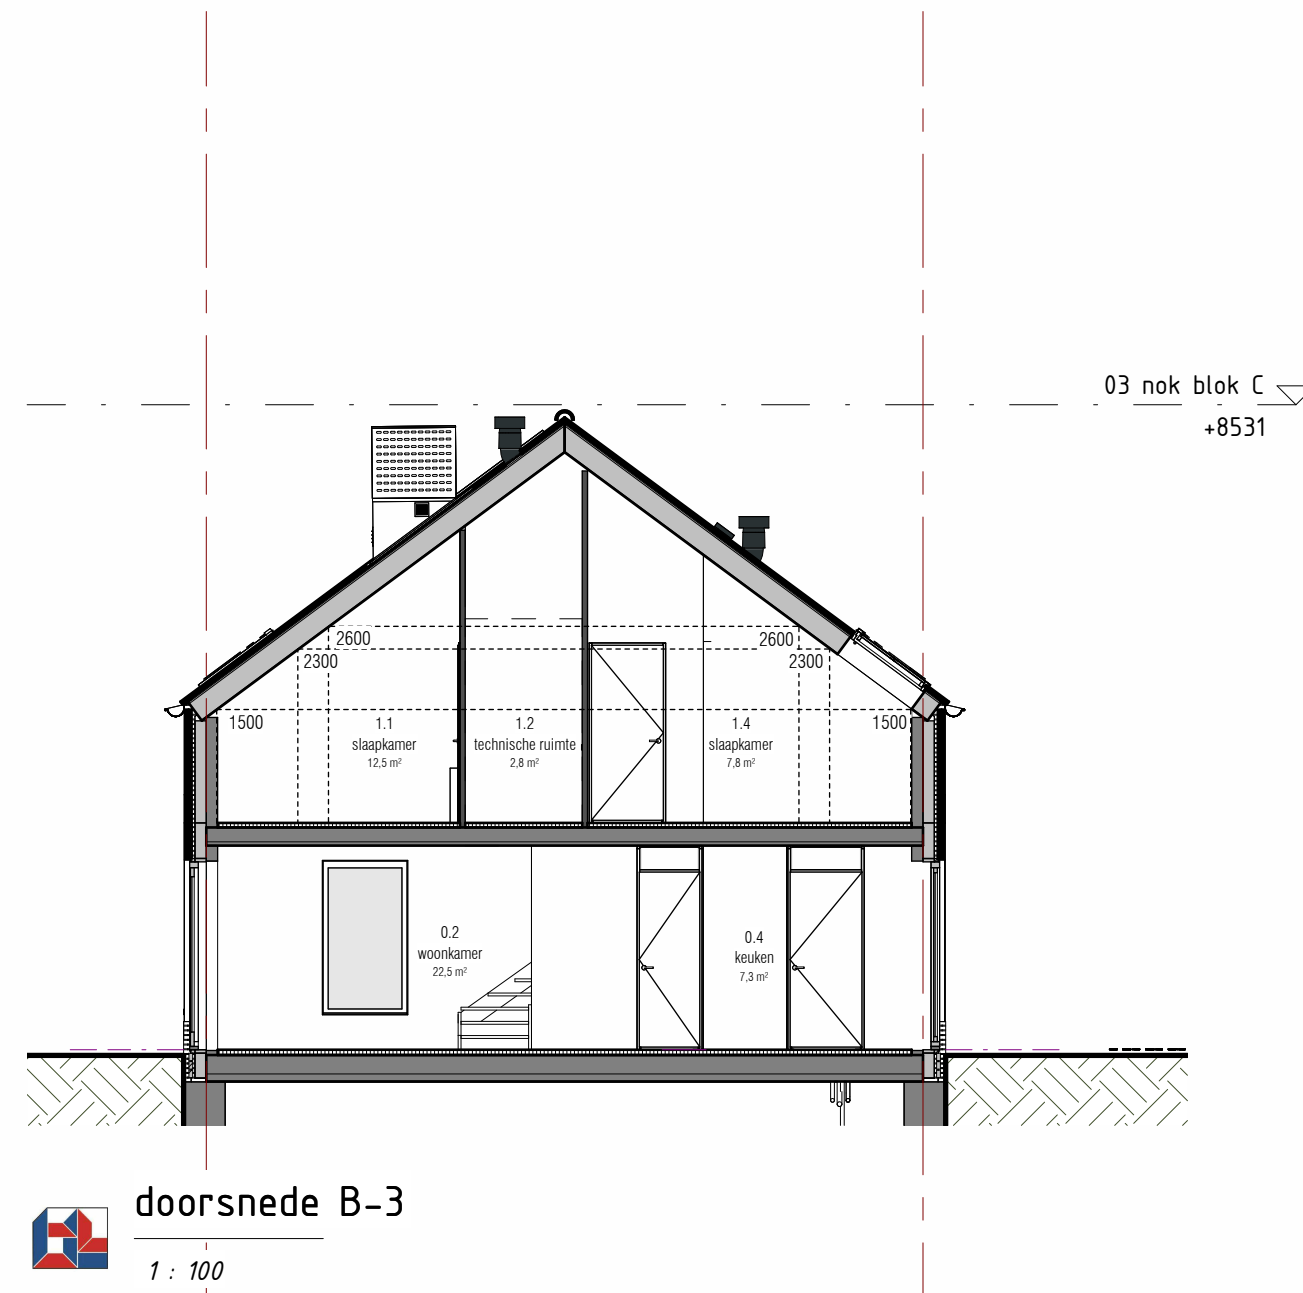
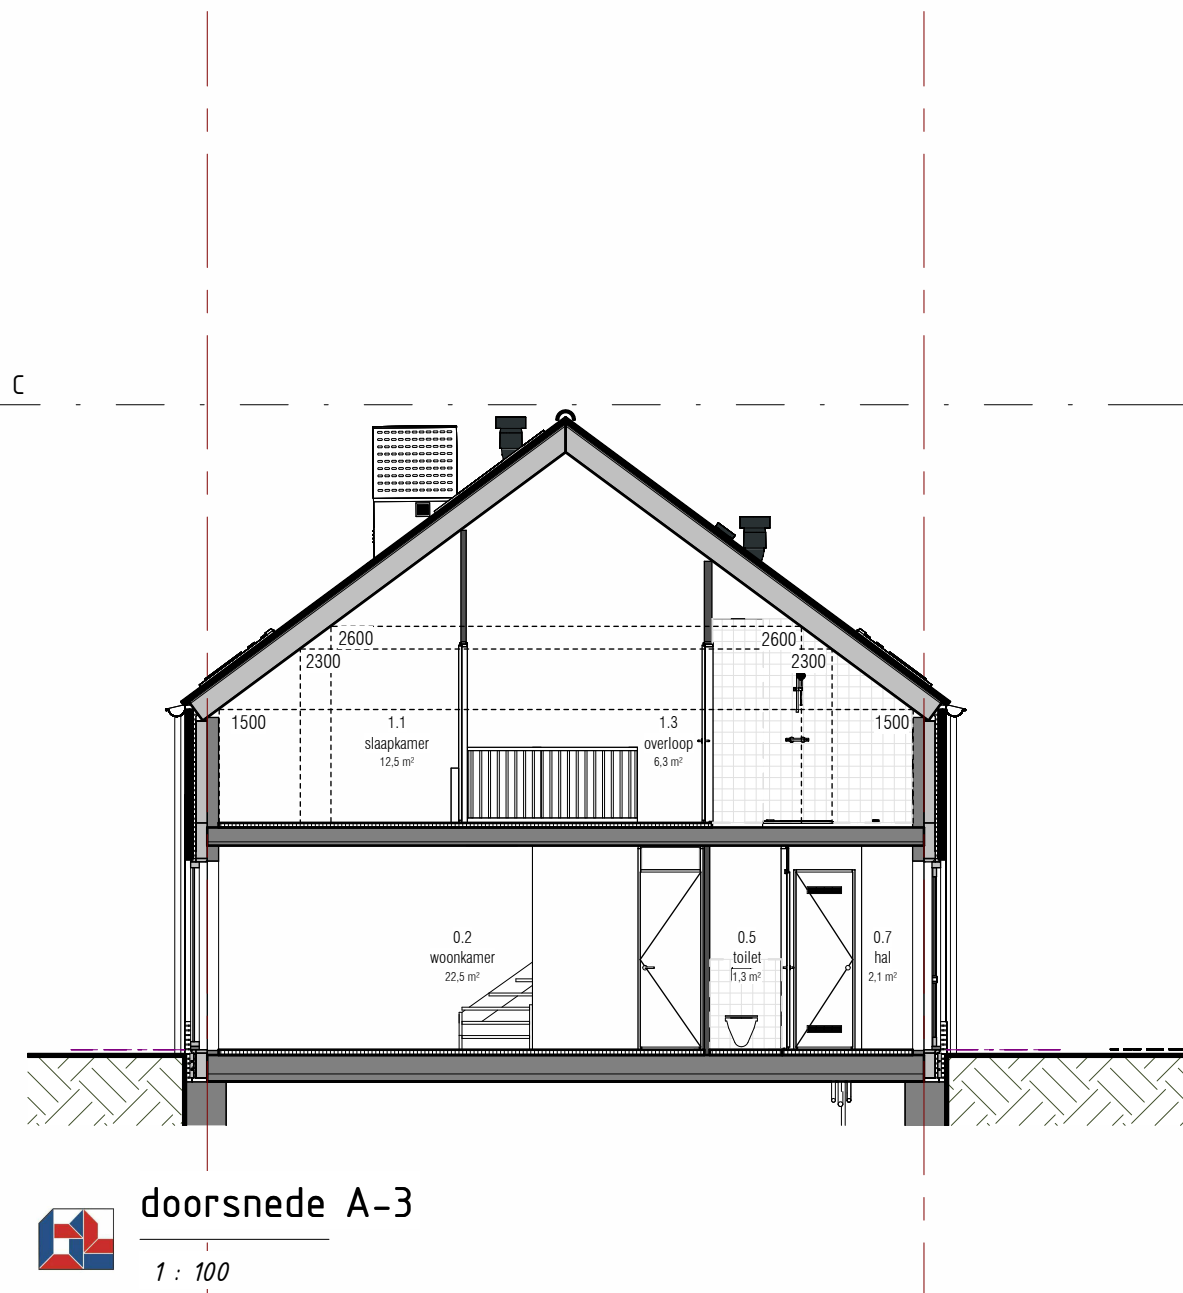
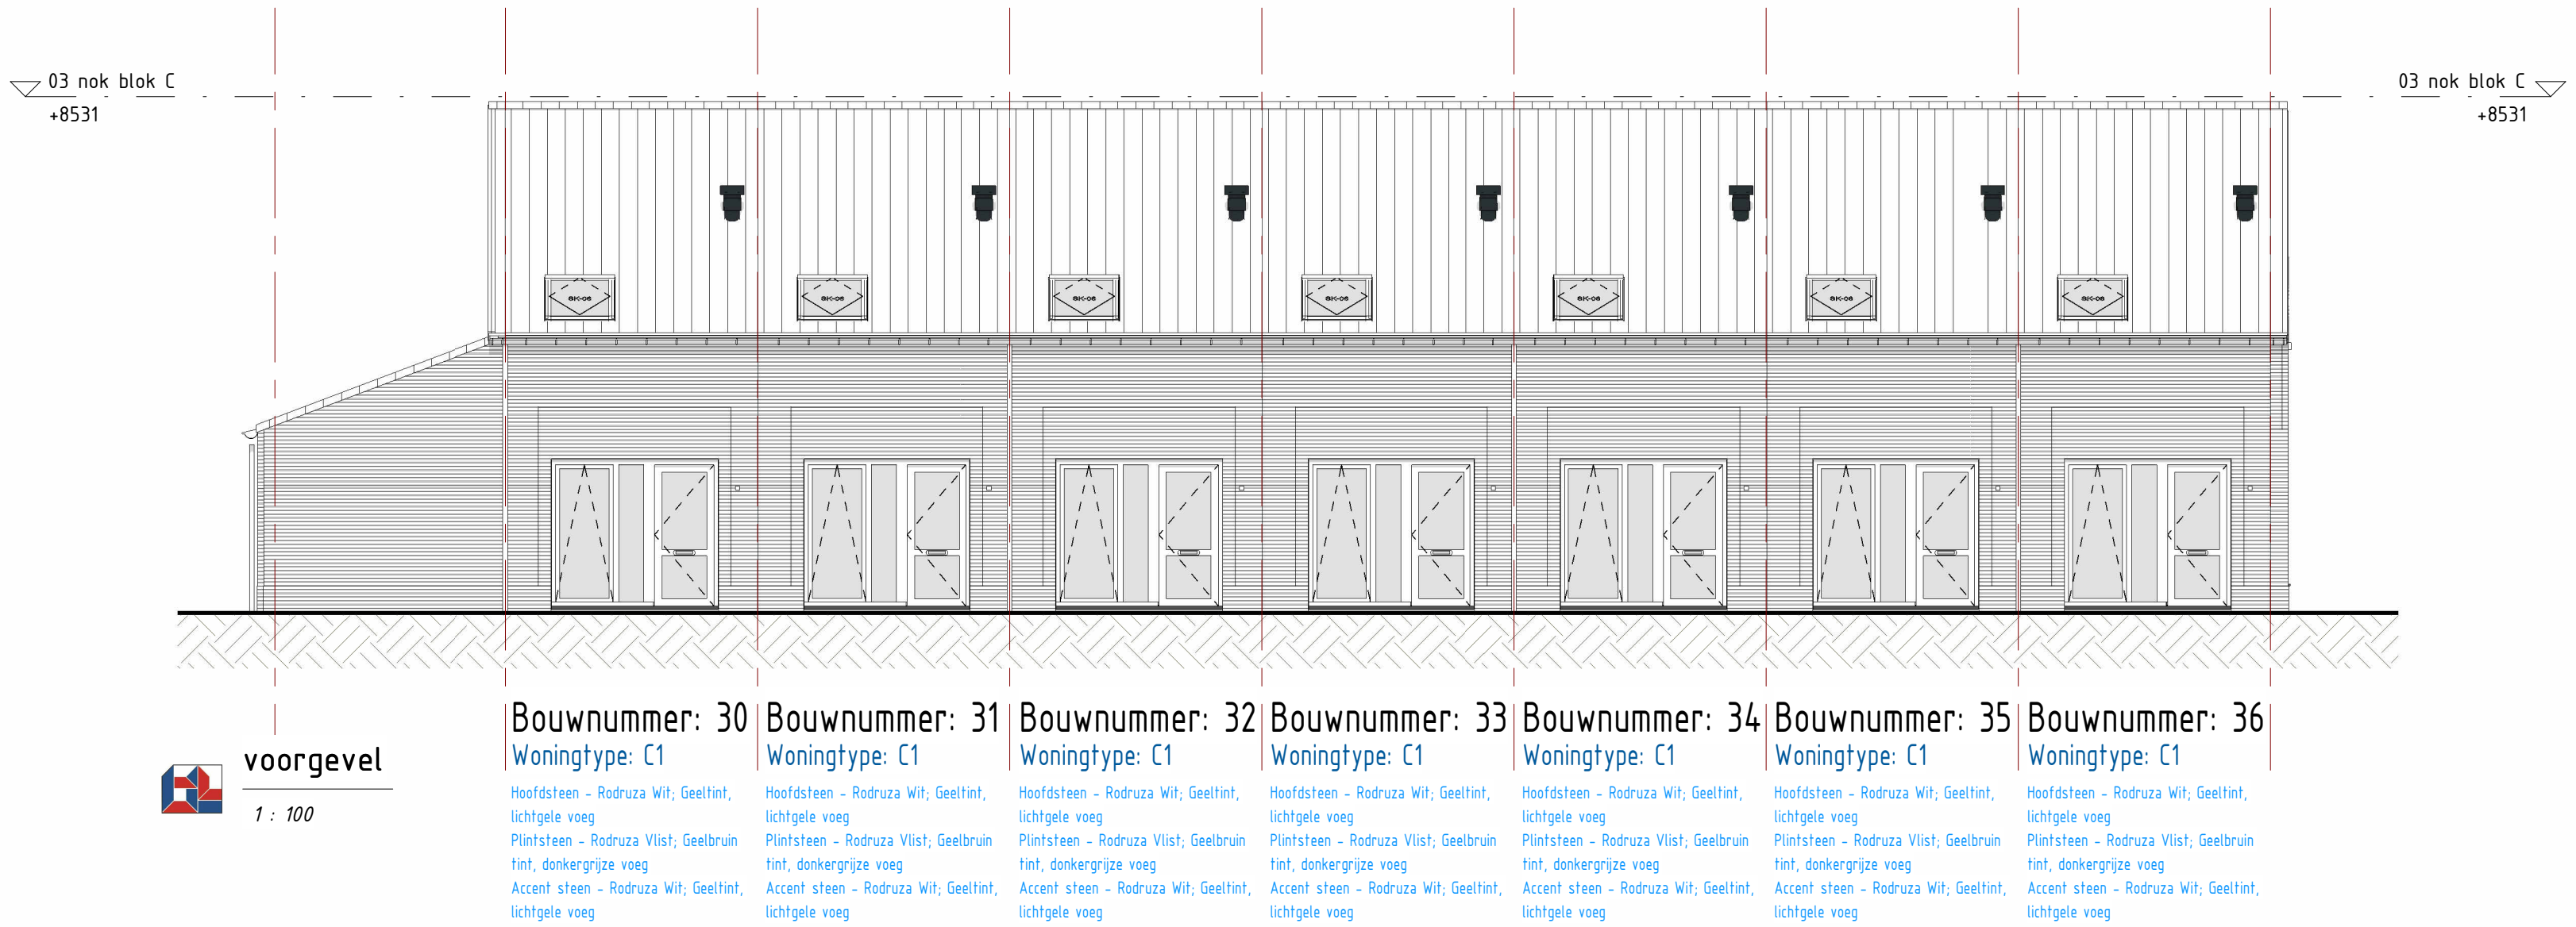


Blok C

Type C1:
bouwnummers 30 t/m 36

Voorbeeld
De afmetingen van de kavels worden na overleg door het Kadaster vastgesteld. De inrichting van de openbare ruimte (aanleg van wegen, eventuele
grensovergangen, parkeerplaatsen etc.) geeft slechts een impressie, en dient niet te worden gevolgd voor de realisatie van de kavels. Voor eventuele
aanpassingen aan de kavels dient u contact op te nemen met de gemeente. Het aantal PV-panelen wordt vastgesteld op basis van de
aantal PV-panelen die op de kavels worden geplaatst.

opdrachtgever:
Wibaut
Krijgerstraat 19-21
1188 DM Amstelveen
project:
Nieuw-Giessenhof
locatie:
Rijkstraatweg 125
1115 AN Duivendrecht
onderdeel:
Verkooptekening blok C
gevelaanzichten en doorsneden

van Braam Minnesma

Formaat: **A1**
datum: **04-09-2025**
tekeningnummer: **VK-03.10**