


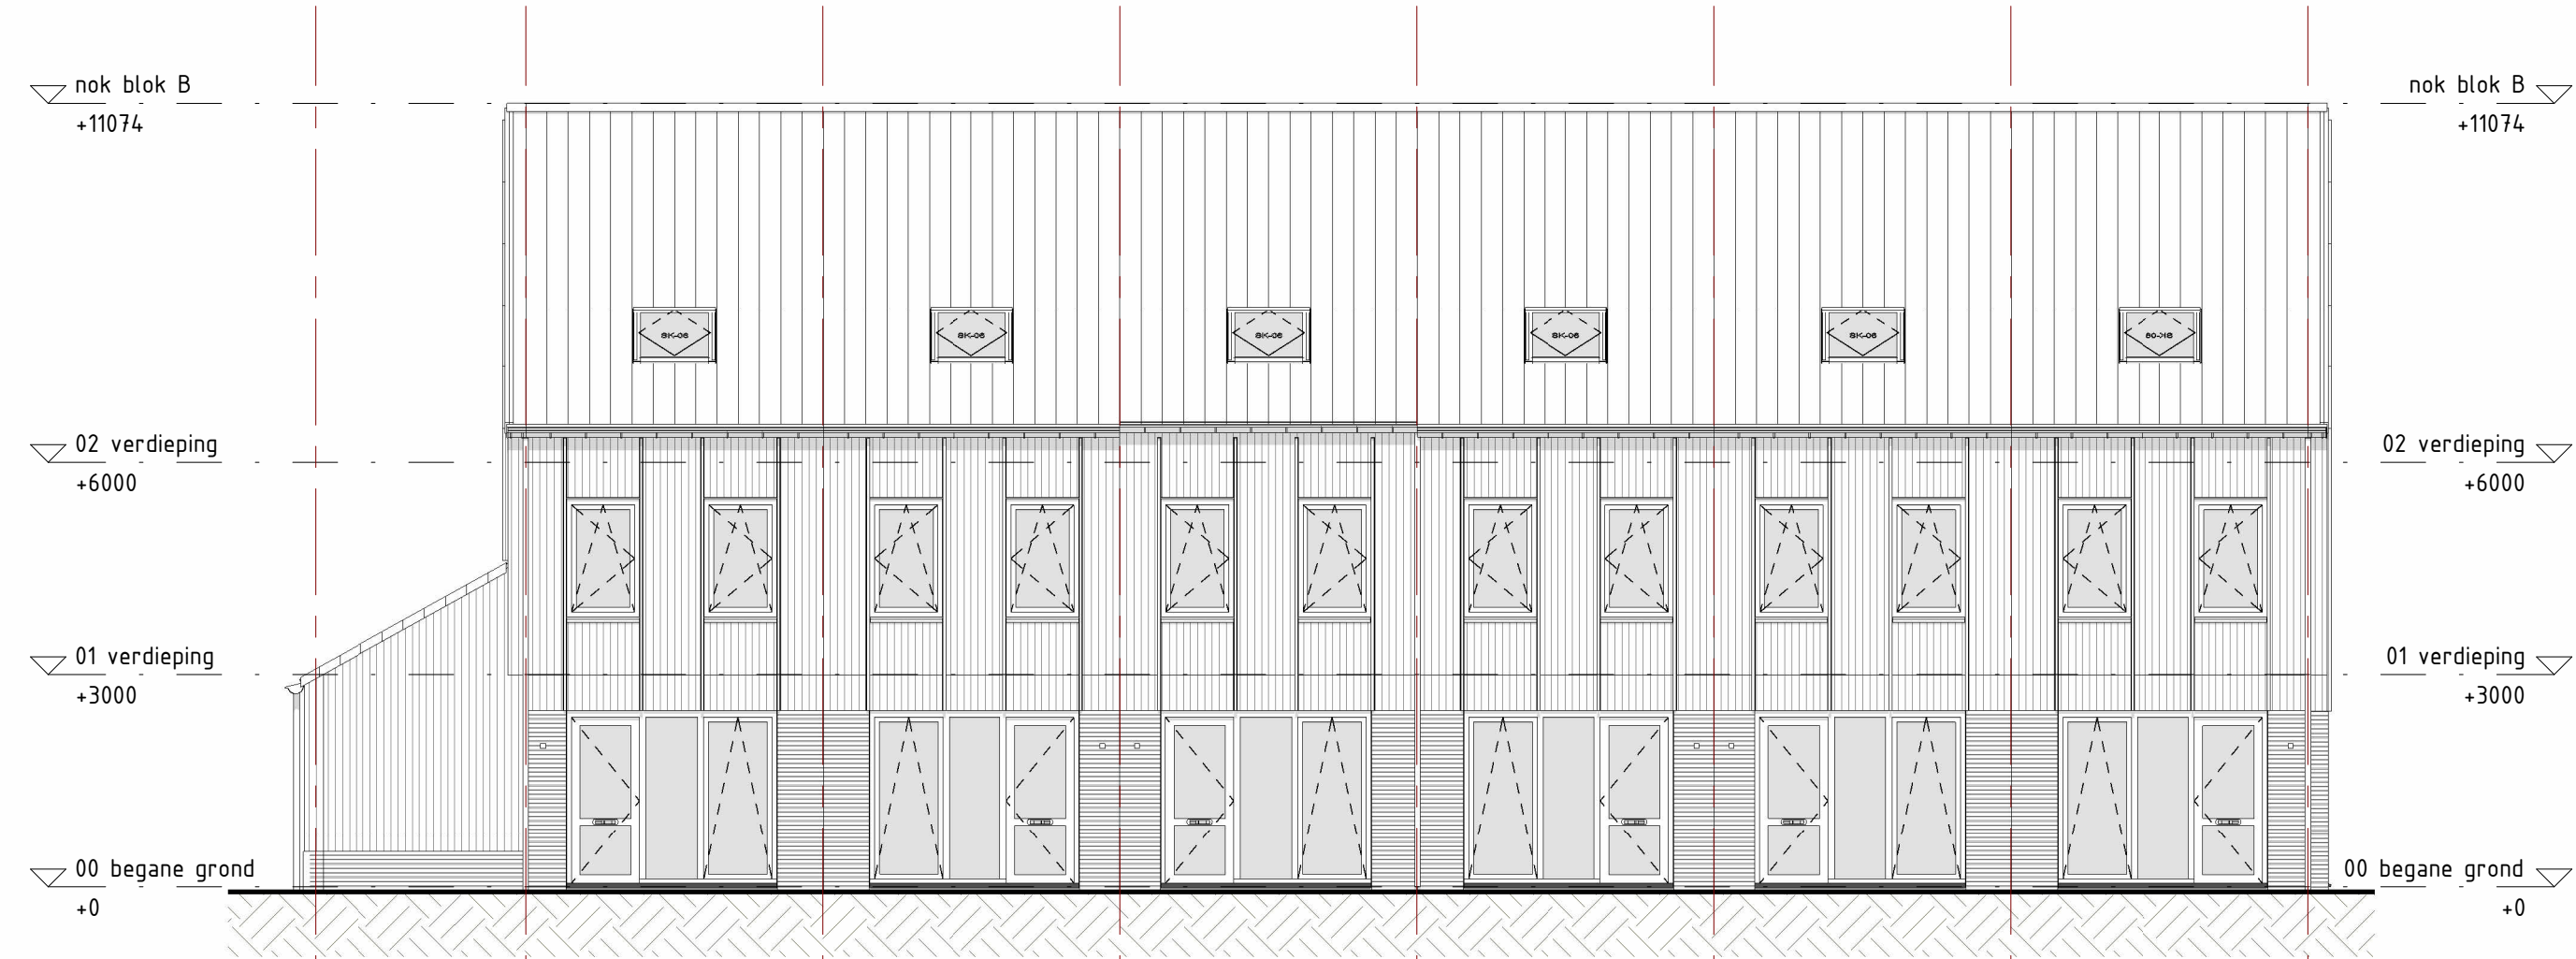

voorgevel

1 : 100

Bouwnummer: 24
Woningtype: B1

Hoofdsteen - Rodruza Zwart, Zwart,
zwarte voeg
Gevelbekleding - Houten delen,
Leegwater Heerhugowaard, Houkleur
zwart

Bouwnummer: 25
Woningtype: B1

Hoofdsteen - Rodruza Zwart, Zwart,
zwarte voeg
Gevelbekleding - Houten delen,
Leegwater Heerhugowaard, Houkleur
zwart

Bouwnummer: 26
Woningtype: B1

Hoofdsteen - Rodruza Zwart, Zwart,
zwarte voeg
Gevelbekleding - Houten delen,
Leegwater Heerhugowaard, Houkleur
zwart

Bouwnummer: 27
Woningtype: B1


Hoofdsteen - Rodruza Zwart, Zwart,
zwarte voeg
Gevelbekleding - Houten delen,
Leegwater Heerhugowaard, Houkleur
zwart

Bouwnummer: 28
Woningtype: B1

Hoofdsteen - Rodruza Zwart, Zwart,
zwarte voeg
Gevelbekleding - Houten delen,
Leegwater Heerhugowaard, Houkleur
zwart

Bouwnummer: 29
Woningtype: B1

Hoofdsteen - Rodruza Zwart, Zwart,
zwarte voeg
Gevelbekleding - Houten delen,
Leegwater Heerhugowaard, Houkleur
zwart

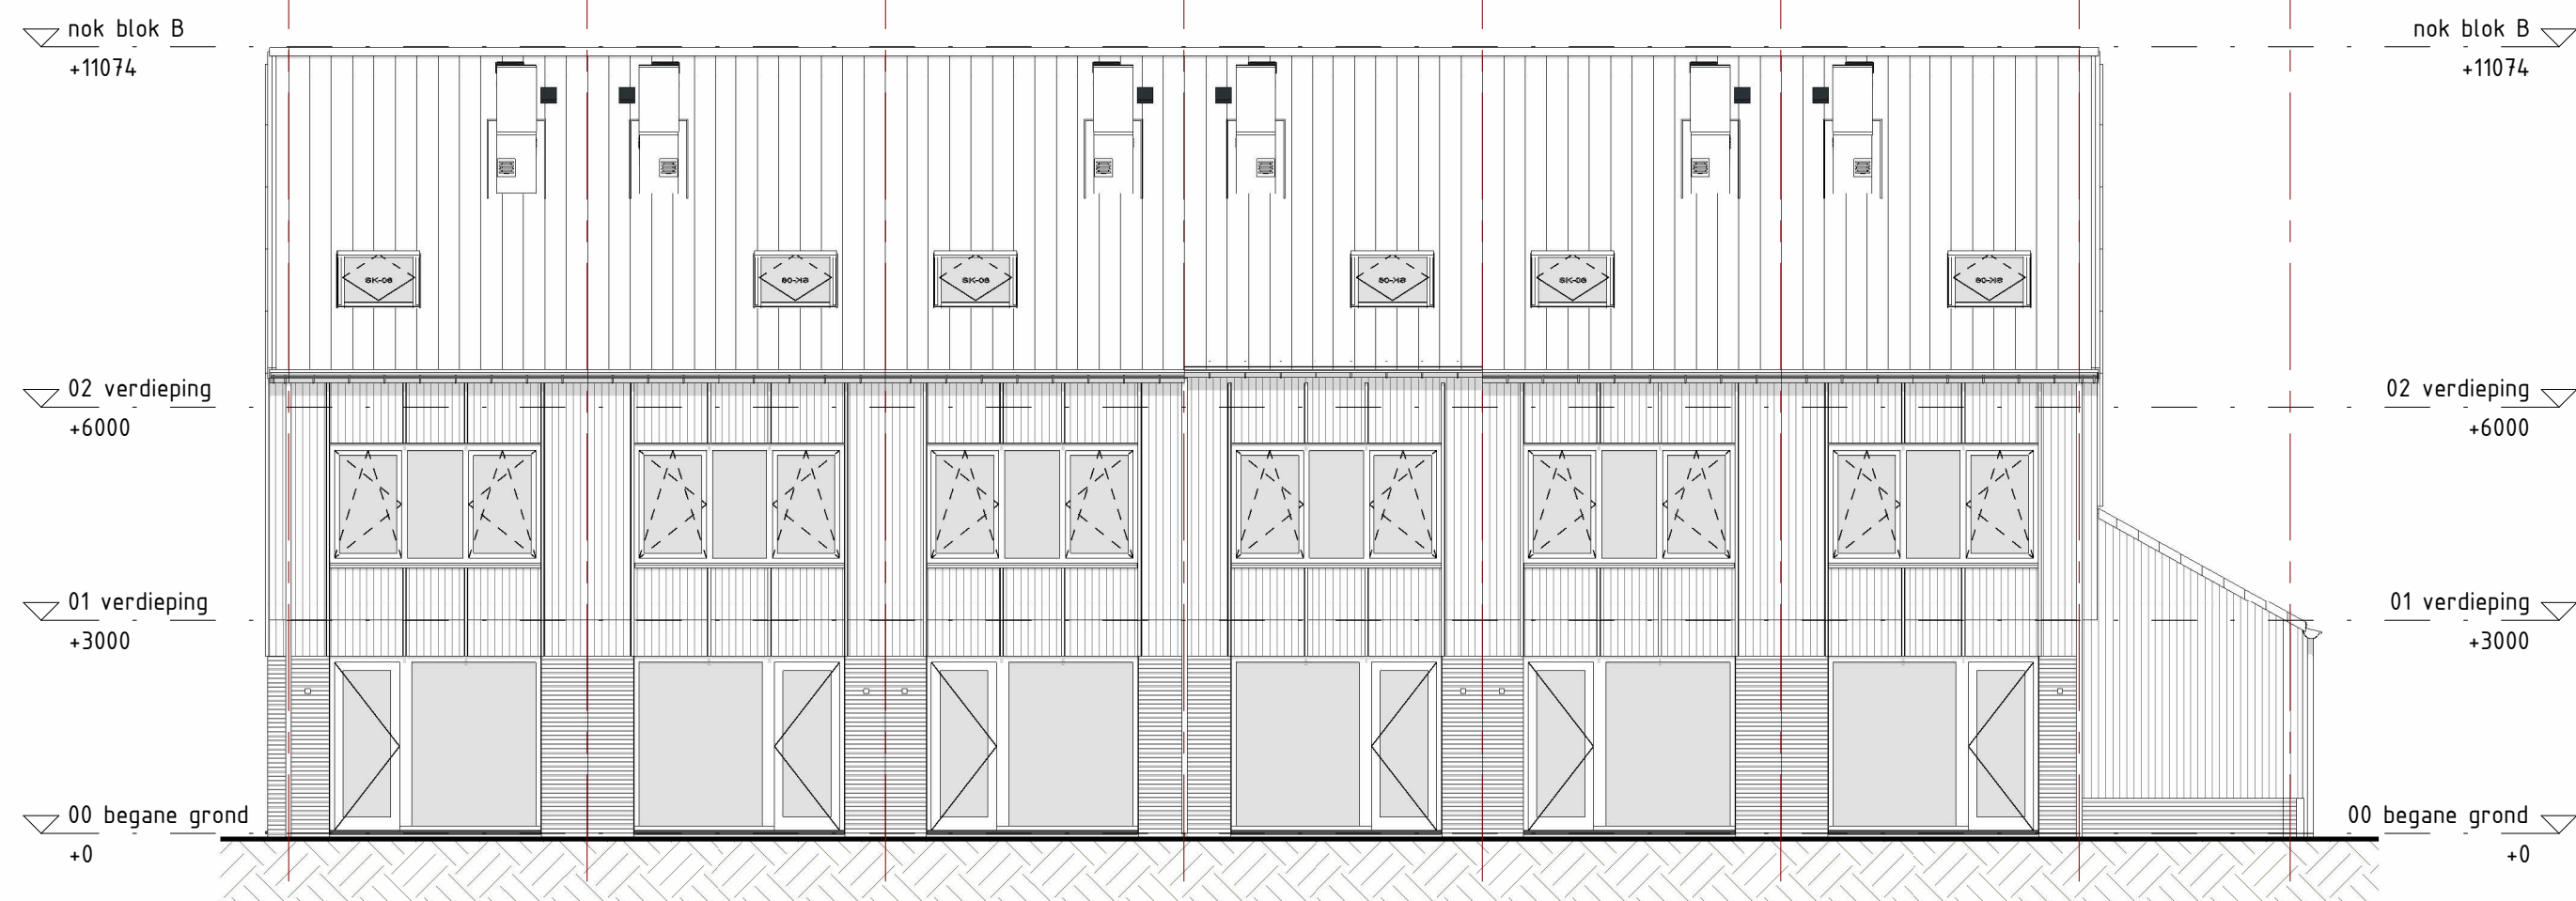

achtergevel

1 : 100

Bouwnummer: 29
Woningtype: B1

Hoofdsteen - Rodruza Zwart, Zwart,
zwarte voeg
Gevelbekleding - Houten delen,
Leegwater Heerhugowaard, Houkleur
zwart

Bouwnummer: 28
Woningtype: B1

Hoofdsteen - Rodruza Zwart, Zwart,
zwarte voeg
Gevelbekleding - Houten delen,
Leegwater Heerhugowaard, Houkleur
zwart

Bouwnummer: 26
Woningtype: B1

Hoofdsteen - Rodruza Zwart, Zwart,
zwarte voeg
Gevelbekleding - Houten delen,
Leegwater Heerhugowaard, Houkleur
zwart

Bouwnummer: 26
Woningtype: B1


Hoofdsteen - Rodruza Zwart, Zwart,
zwarte voeg
Gevelbekleding - Houten delen,
Leegwater Heerhugowaard, Houkleur
zwart

Bouwnummer: 25
Woningtype: B1

Hoofdsteen - Rodruza Zwart, Zwart,
zwarte voeg
Gevelbekleding - Houten delen,
Leegwater Heerhugowaard, Houkleur
zwart

Bouwnummer: 24
Woningtype: B1

Hoofdsteen - Rodruza Zwart, Zwart,
zwarte voeg
Gevelbekleding - Houten delen,
Leegwater Heerhugowaard, Houkleur
zwart

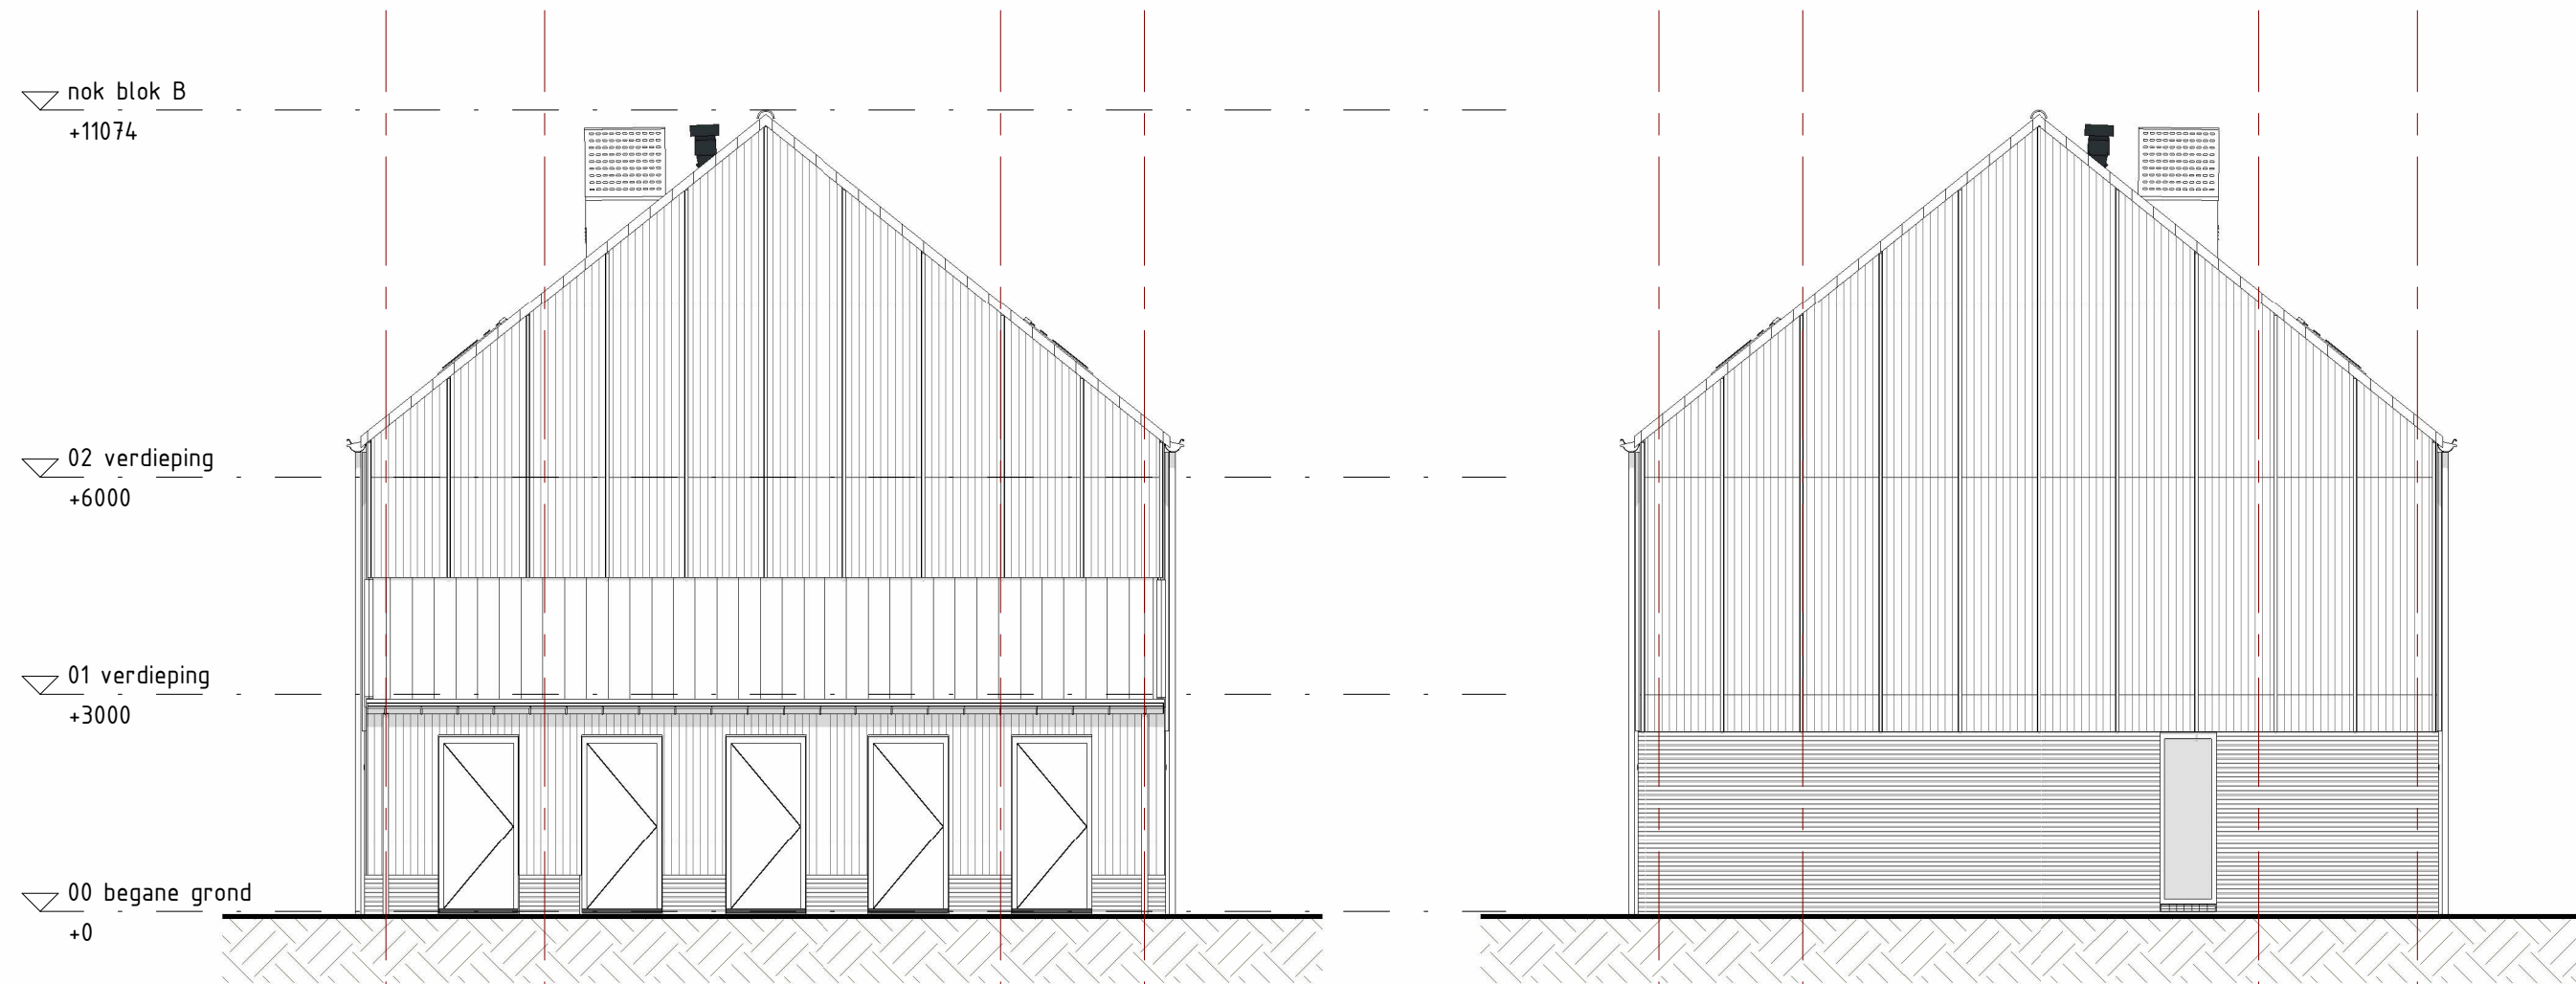

linkergevel

1 : 100

Bouwnummer: 24
Woningtype: B1

Hoofdsteen - Rodruza Zwart, Zwart,
zwarte voeg
Gevelbekleding - Houten delen,
Leegwater Heerhugowaard, Houkleur
zwart




rechtergevel

1 : 100


Bouwnummer: 29
Woningtype: B1

Hoofdsteen - Rodruza Zwart, Zwart,
zwarte voeg
Gevelbekleding - Houten delen,
Leegwater Heerhugowaard, Houkleur
zwart

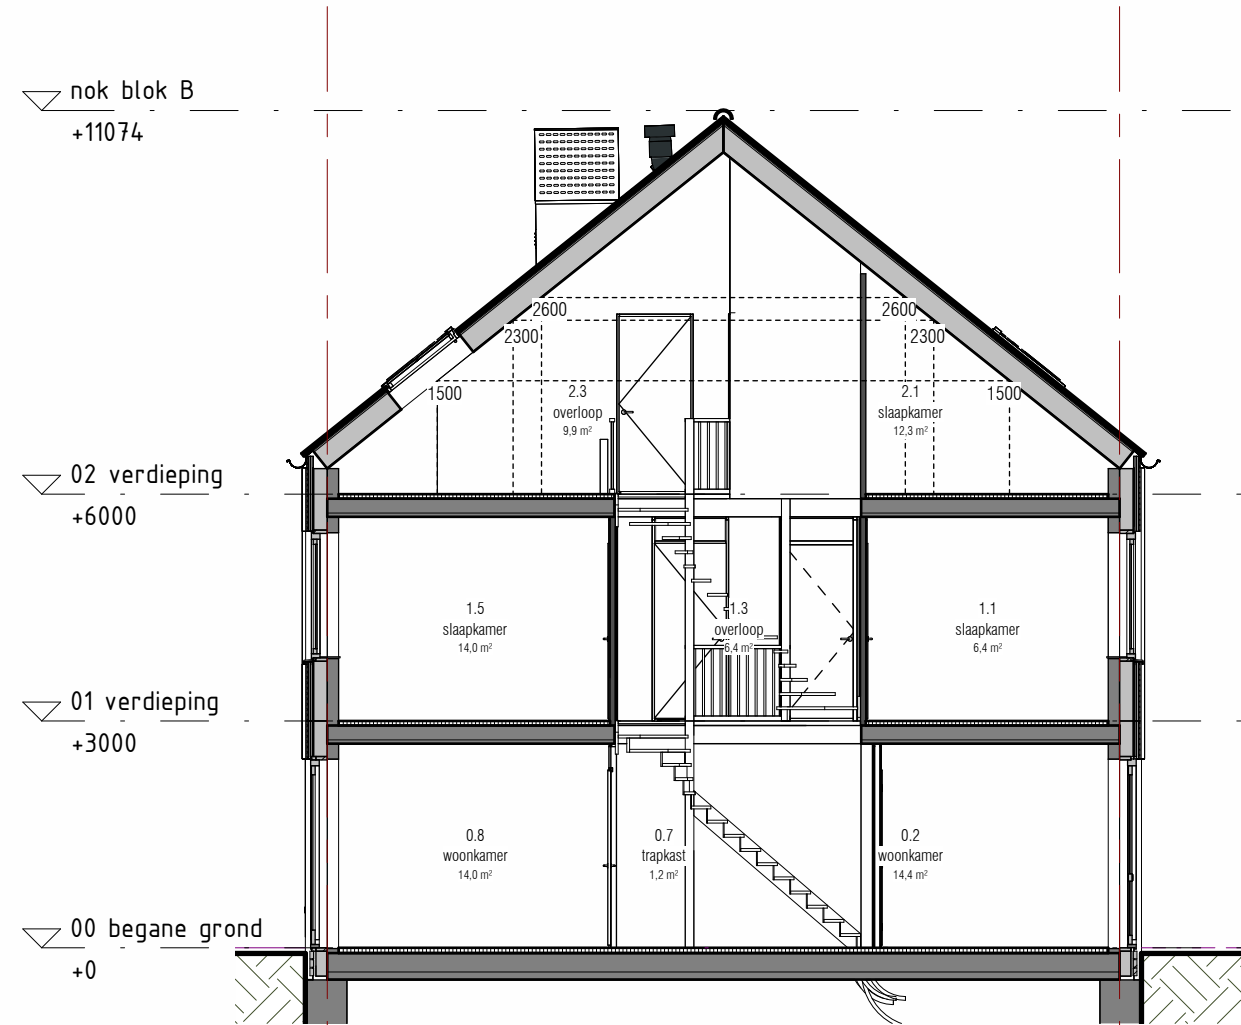



doorsnede A-2

1 : 100

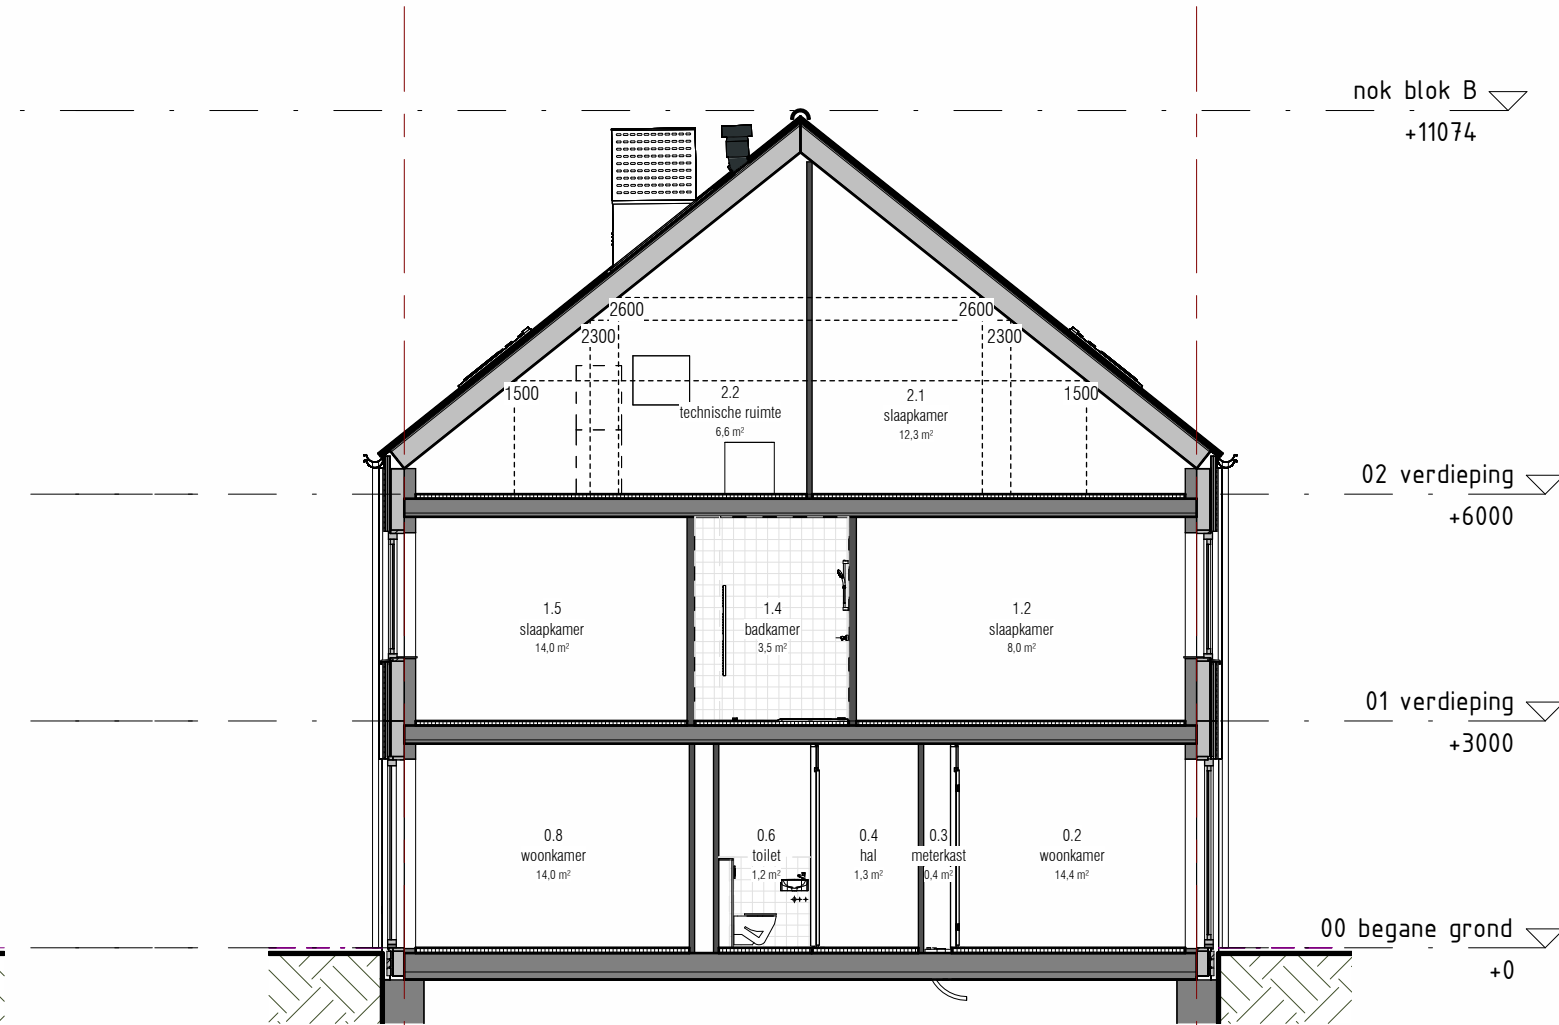

doorsnede B-2

1 : 100

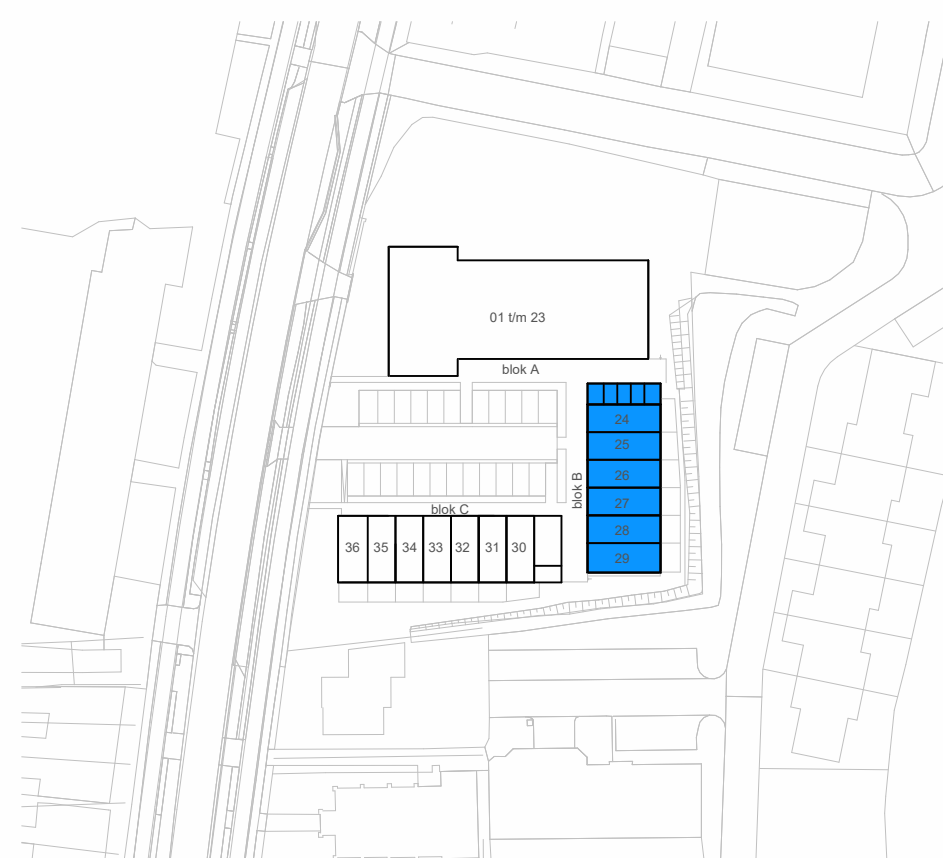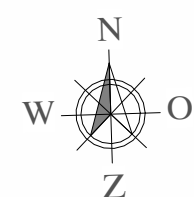

Blok B

Type B1:
bouwnummers 24 t/m 29

Voorbeeld
De juiste maten van de kassei worden na opmeting door het Kadaster vastgelegd. De inrichting van de openbare ruimte (aanleg van wegen, eventuele
grensovergangen, parkeerplaatsen etc.) geeft slechts een impressie, ontleend aan de gegevens van de gemeente en/of andere daarvoor verantwoordelijke
instanties. Voor eventuele (toekomstige) wijzigingen aan de afmetingen, grensovergangen, parkeerplaatsen etc. aan de gemeente en/of andere daarvoor verantwoordelijke
instanties. Het exacte Afmetingen is indicatief. Voor de exacte kleur en materialisatie verwijzen we u naar de kleur- en materialisatie.
Het aantal PV-panelen zoals daar is aangegeven op tekening zijn indicatief en kunnen geen rechten aan worden ontleend.

opdrachtgever:

Wibaut

Krijgerman 19-21

1188 DM Amstelveen

project:

Nieuw-Giessenhof

locatie:

Rijkstraatweg 125

1115 AN Duivendrecht


onderdeel:

Verkooptekening blok B

gevelaanzichten en doorsneden



Nieuw-
Giessenhof
WONEN IN DUIVENDRECHT

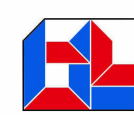

van Braam
Minnesma

formaat:

A1

datum:

04-09-2025

tekeningnummer:

VK-02.10